




PIANTA COPERTURA

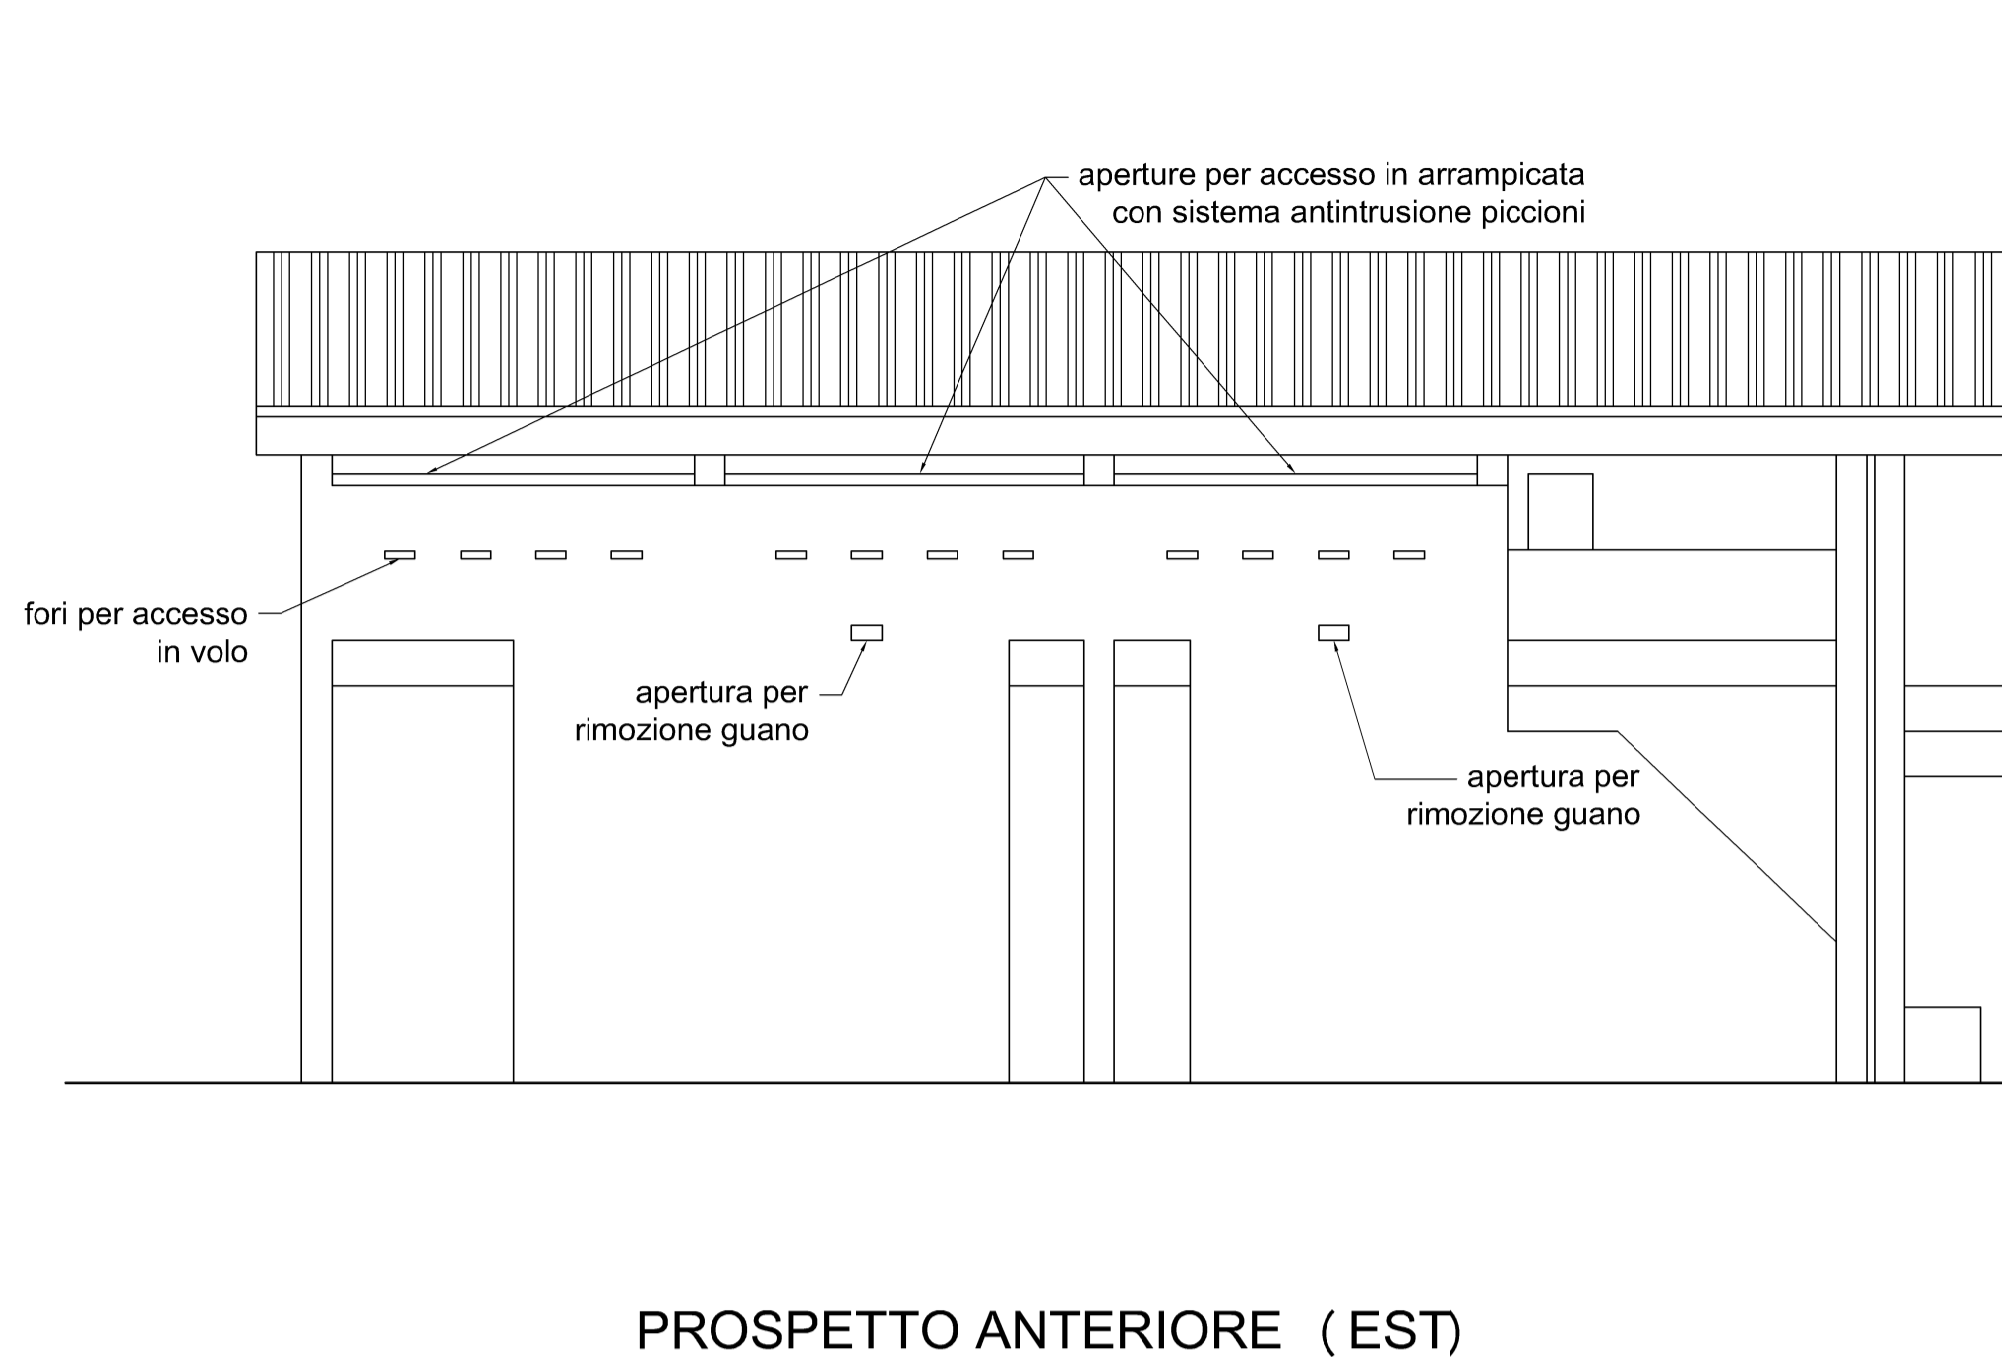


PROSPETTO ANTERIORE (EST)

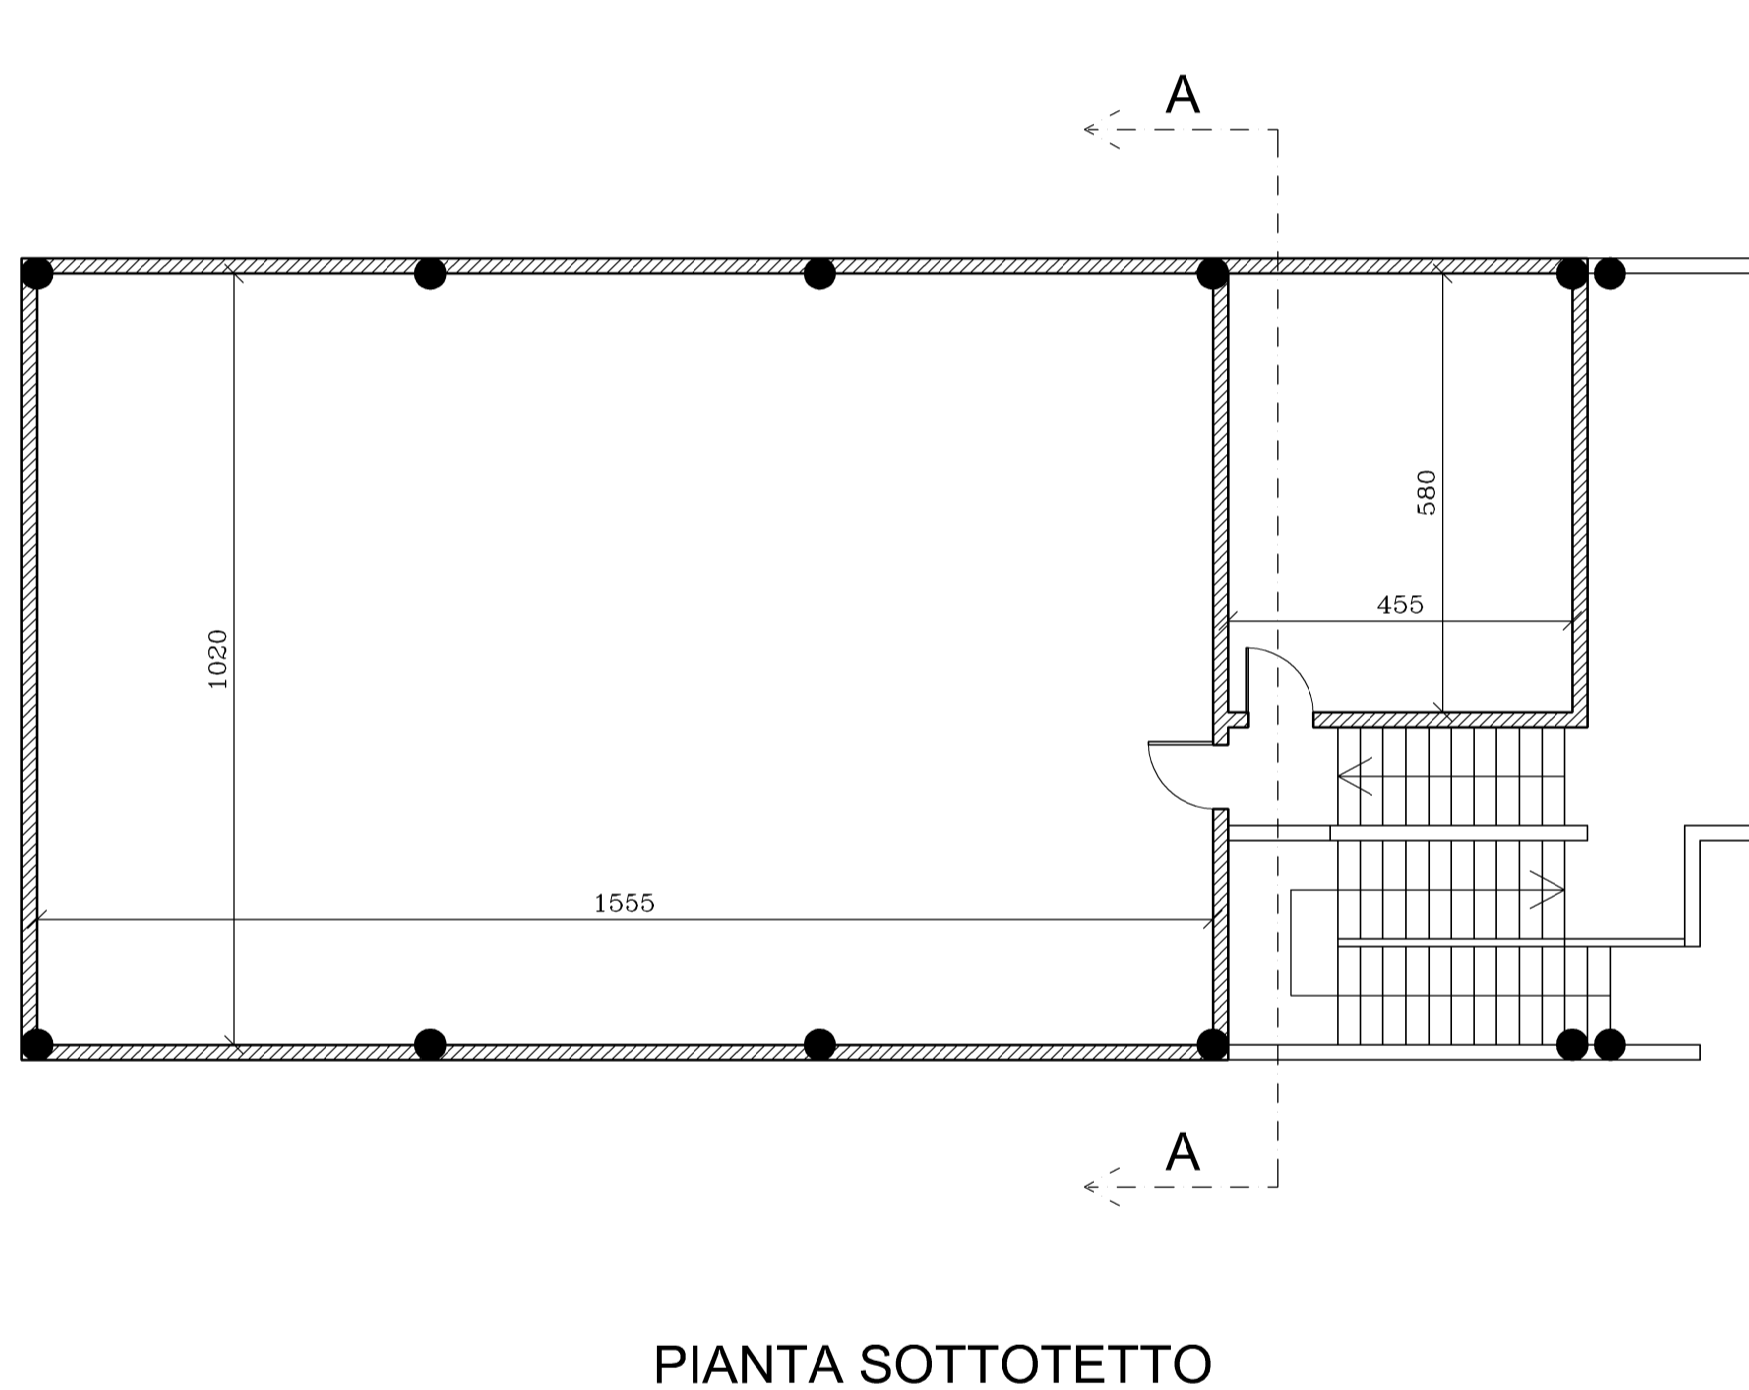

PIANTA SOTTOTETTO

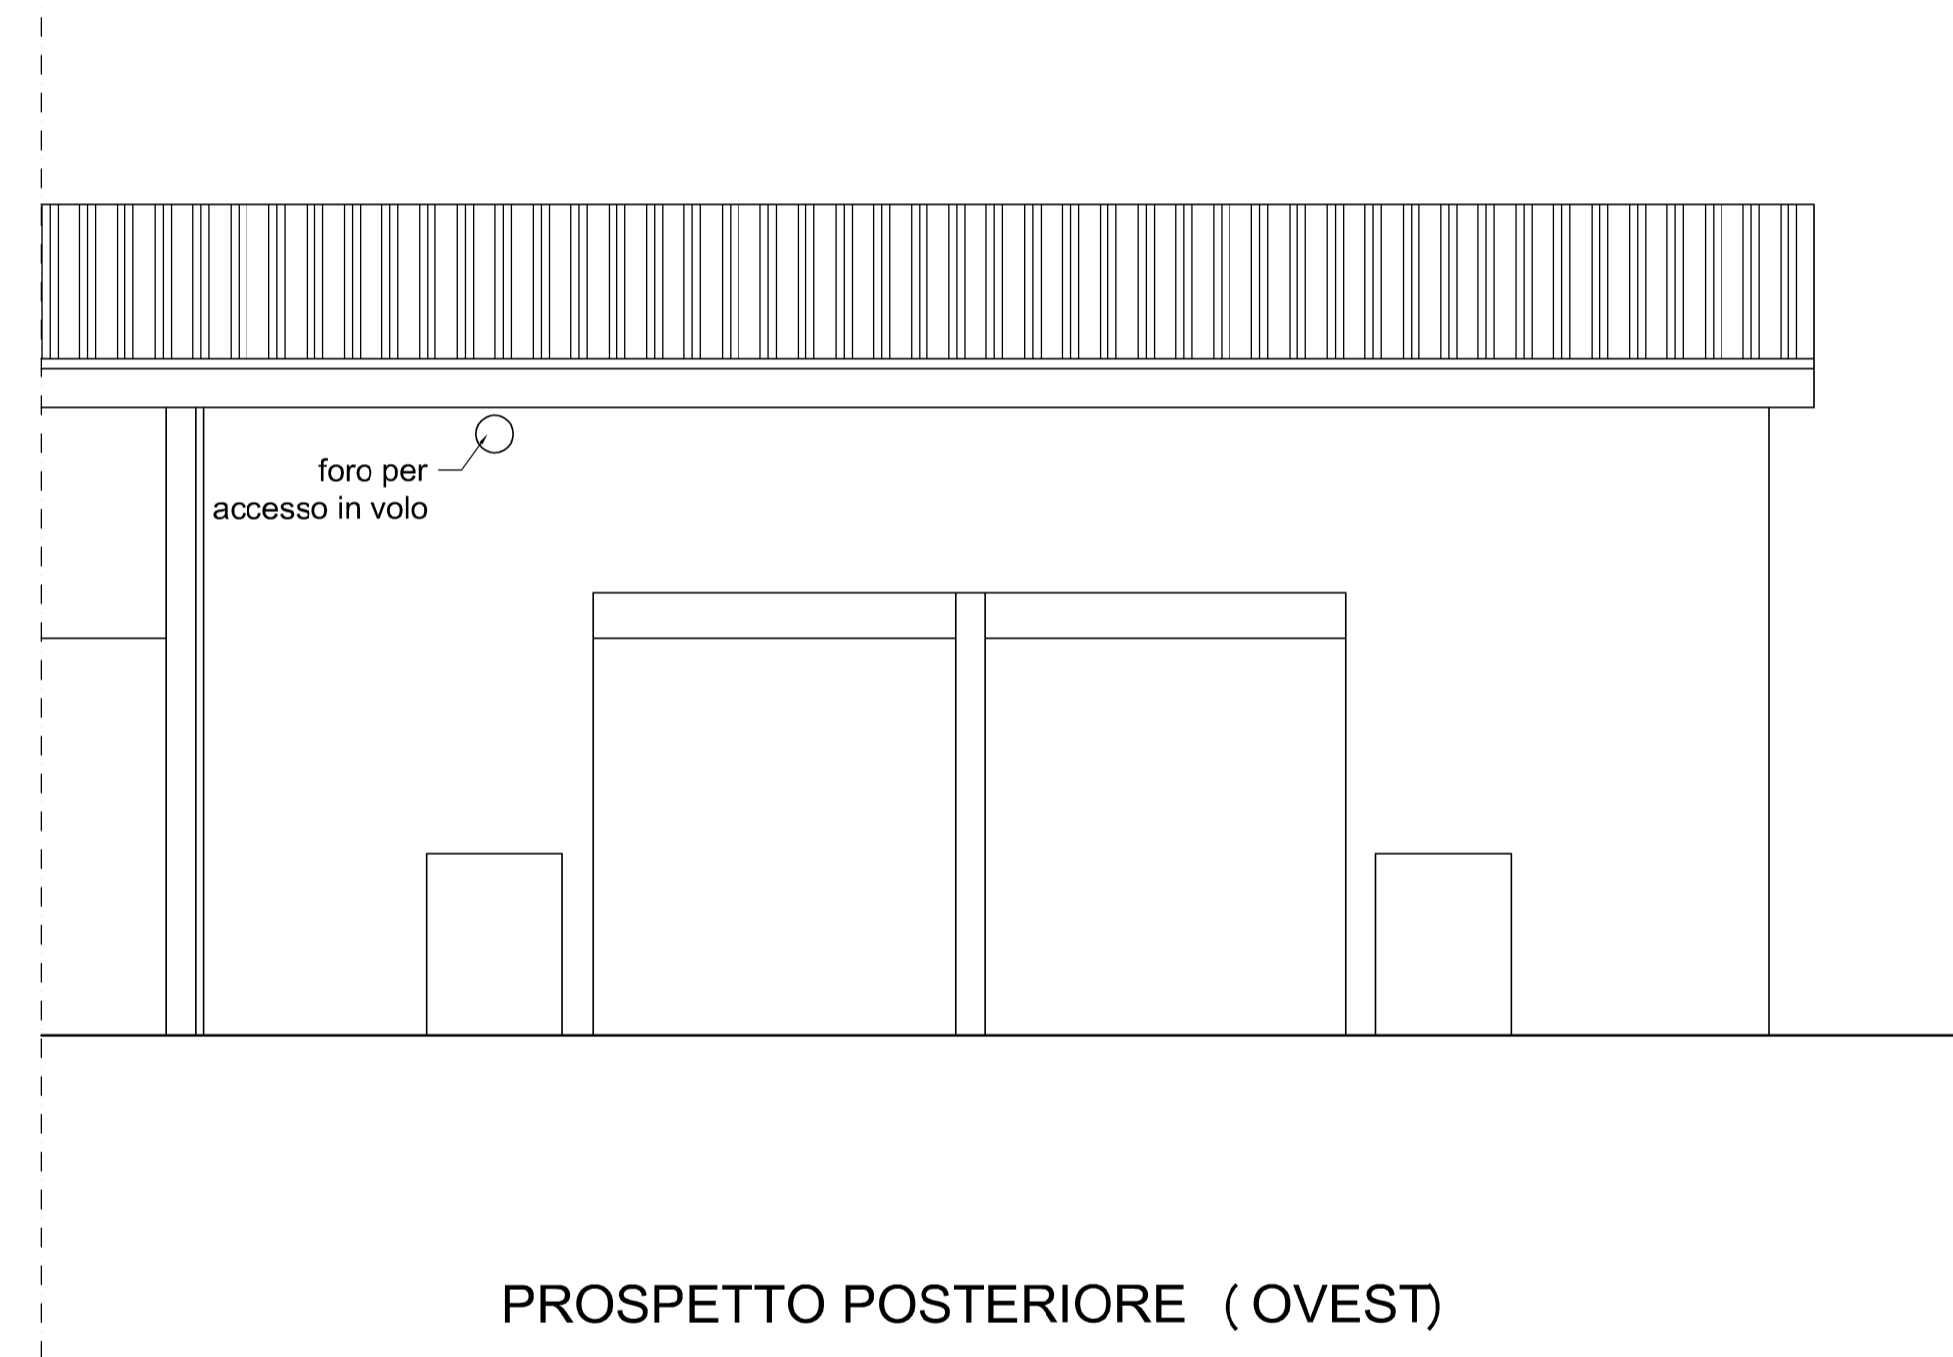

PROSPETTO POSTERIORE (OVEST)

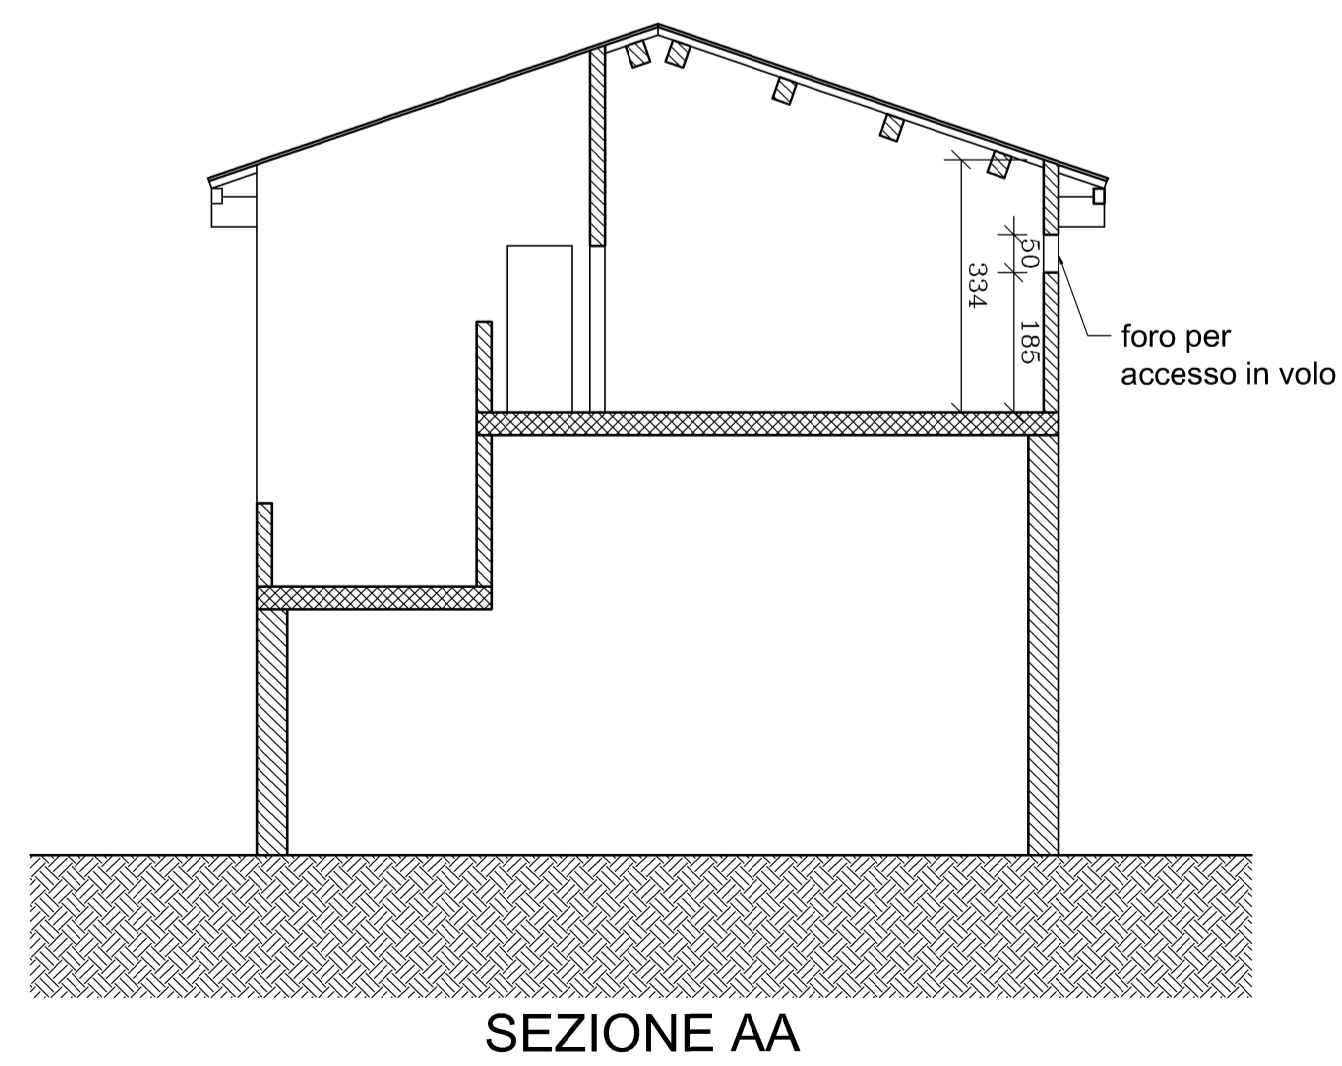

SEZIONE AA



PROSPETTO LATERALE (SUD)

		COMMISSIONE EUROPEA PROGRAMMA LIFE+ 2009			
		Progetto LIFE Natura N. LIFE09NAT/IT/000149 Conservazione e ripristino di habitat e specie nel Parco Regionale Bosco dell'Incoronata			
AZIONE A5 – REDAZIONE DEI PROGETTI ESECUTIVI DEGLI INTERVENTI Realizzazione di un bat-roost artificiale per chiroteri (Azione C8)					
Spazio per visti, pareri e autorizzazioni	PROGETTO ESECUTIVO Elaborati grafici				
			PROGETTO		Giugno 2014 Scala 1/100
			STATO FUTURO: PIANTE, PROSPETTI E SEZIONI		Tavola P.1
Il coordinatore dell'ufficio di progetto dott. Carlo Dicesare		Il tecnico progettista Ing. Matteo Orsino			
				A cura del 