

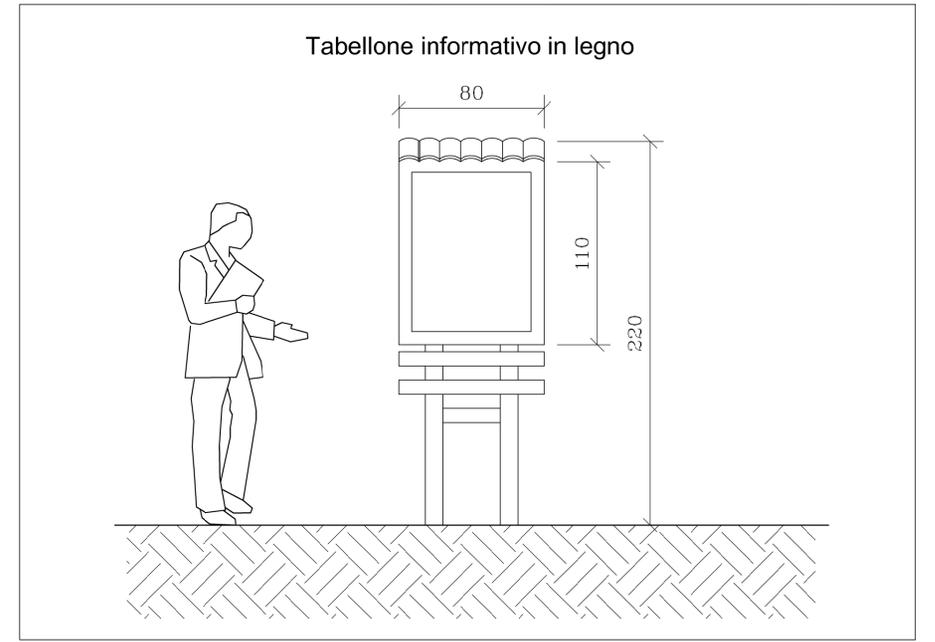


particolare di una bat board

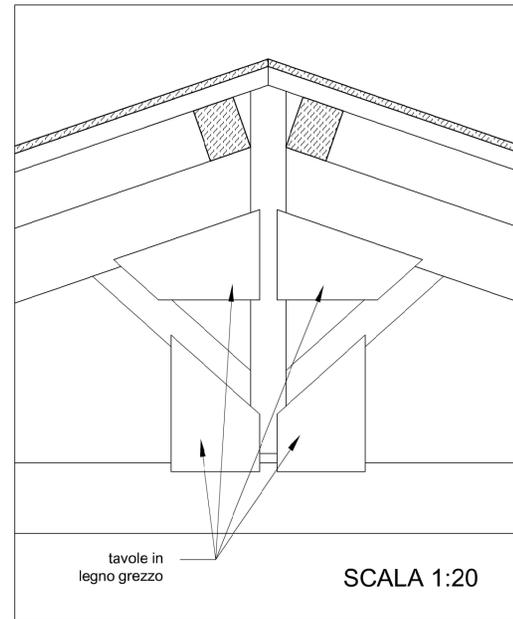

SCALA 1:20

particolare del riparo artificiale in corrispondenza delle giunzioni della capriata

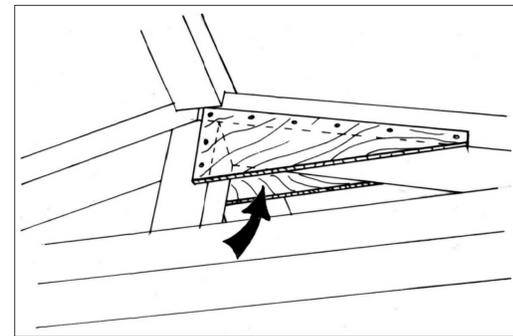

COMMISSIONE EUROPEA PROGRAMMA LIFE+ 2009		
Progetto LIFE Natura N. LIFE09NAT/IT/000149 Conservazione e ripristino di habitat e specie nel Parco Regionale Bosco dell'Incoronata		
AZIONE A5 – REDAZIONE DEI PROGETTI ESECUTIVI DEGLI INTERVENTI Realizzazione di un bat-roost artificiale per chirotteri (Azione C8)		
Spazio per visti, pareri e autorizzazioni	PROGETTO ESECUTIVO Elaborati grafici	
	PROGETTO	Giugno 2014 Scala 1/10 - 1/20
	PARTICOLARI COSTRUTTIVI	Tavola P.2
Il coordinatore dell'ufficio di progetto dott. Carlo Dicesare		Il tecnico progettista Ing. Matteo Orsino
		A cura del