



PIANTA COPERTURA

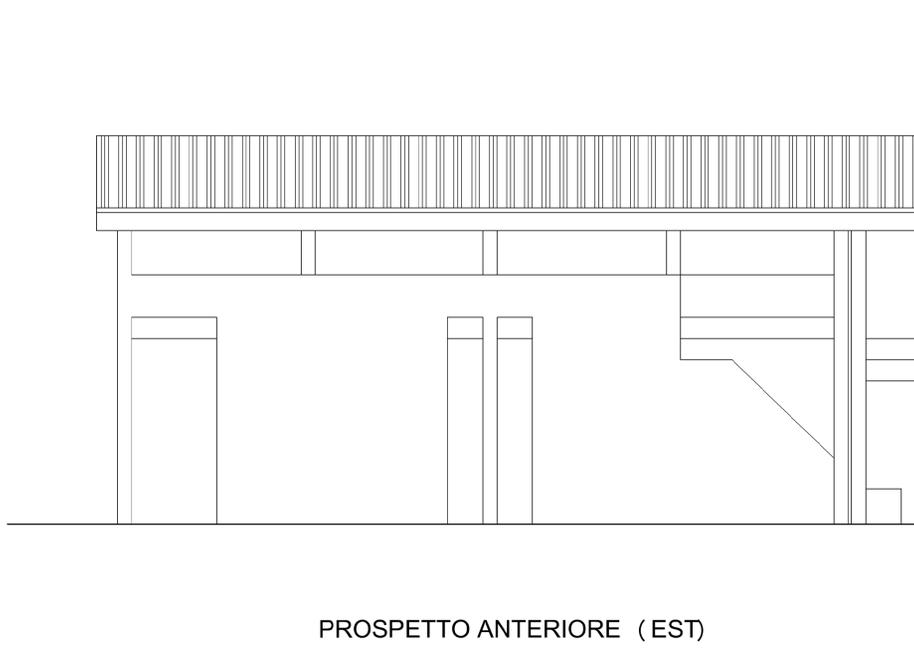


PROSPETTO ANTERIORE (EST)

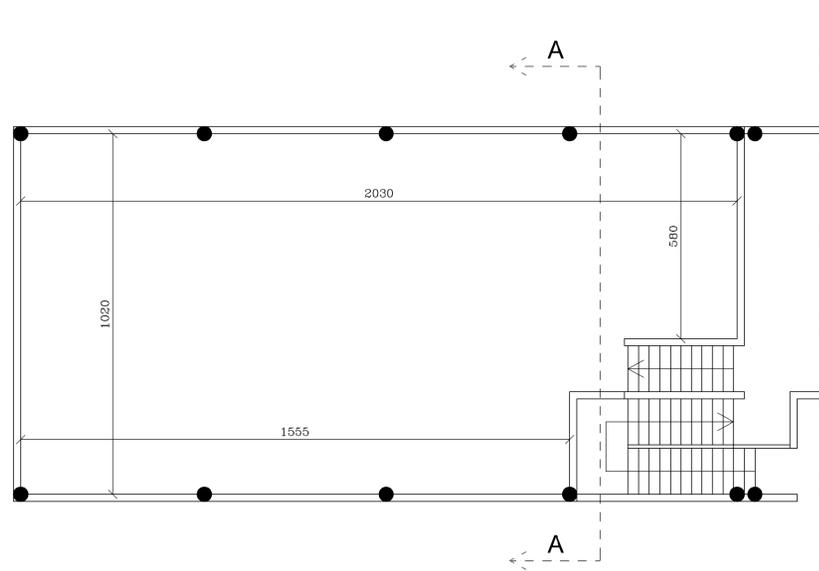


PIANTA SOTTOTETTO



PROSPETTO POSTERIORE (OVEST)

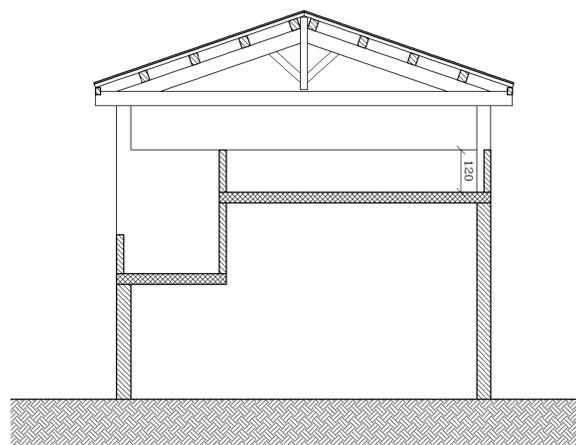

SEZIONE AA

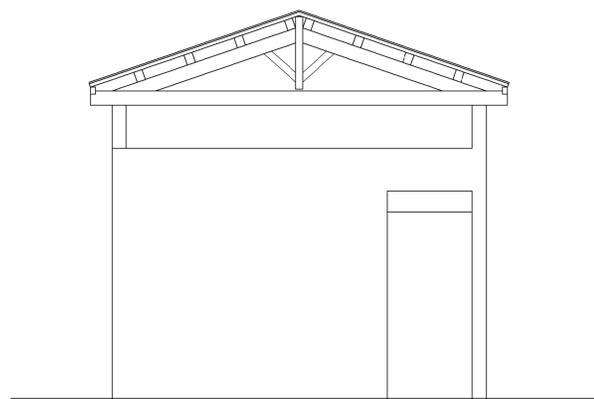

PROSPETTO LATERALE (SUD)

	COMMISSIONE EUROPEA PROGRAMMA LIFE+ 2009	
	Progetto LIFE Natura N. LIFE09NAT/IT/000149 Conservazione e ripristino di habitat e specie nel Parco Regionale Bosco dell'Incoronata	
AZIONE A5 – REDAZIONE DEI PROGETTI ESECUTIVI DEGLI INTERVENTI Realizzazione di un bat-roost artificiale per chirotteri (Azione C8)		
Spazio per visti, pareri e autorizzazioni	PROGETTO ESECUTIVO Elaborati grafici	
	RILIEVO	Giugno 2014 Scala 1/100 Tavola
	STATO DI FATTO: PIANTE, PROSPETTI E SEZIONI	R.1
Il coordinatore dell'ufficio di progetto dott. Carlo Dicesare	Il tecnico progettista Ing. Matteo Orsino	 A cura del 